



2024

Per una cultura dell'inclusione

Planimetria di riferimento
 Vie, Spazi Urbani ed edifici rilevati scala 1:2.500



PIANO ELIMINAZIONE BARRIERE ARCHITETTONICHE

Sindaco: Giulio Furlani
 Progetto PEBA: Arch. Emanuela Volta
 Collaboratore: Arch. Eliana Alberti
 Assistenza schedatura: Elisa Bertoncello



Arch. Emanuela Volta Via Belvedere 40/37064 Povegliano V.se Verona Tel. 045 6350196 Email: volta.emanuela@gmail.com


LEGENDA

	Atraversamento pedonale accessibile		Edifici scolastici
	Atraversamento pedonale parzialmente accessibile		Servizi al cittadino
	Atraversamento pedonale totalmente non accessibile		Cultura
	Percorso pedonale accessibile		Cimitero
	Percorso pedonale parzialmente accessibile		Sanità
	Percorso pedonale totalmente non accessibile		Sicurezza per il cittadino
			Zone per lo sport
			Zona pedonale
			Parchi pubblici e area cani
			Parcheggi
			Parcheggi riservati a persone con disabilità


EDIFICI RILEVATI

CODICE	EDIFICIO	categoria	Indirizzo
E01_SM.BA	Scuola secondaria "Barto Barbarani"	SCUOLA	Via Berlegodi, 2
E02_SM.BA	Scuola primaria "E. Salgari"	SCUOLA	Piazza Oriana Fallaci
E03_SM.BA	Scuola primaria "Salvo Acquisti"	SCUOLA	Via Luigi Einaudi, 5
E04_SM.BA	Scuola primaria "Todaro"	SCUOLA	Via Serena, 5/a
E05_SM.BA	Scuola dell'infanzia "G. Rodari"	SCUOLA	Via Piave, 58
E06_SM.BA	Scuola dell'infanzia "S. Antonio"	SCUOLA	Via U. Foscolo, 8
E07_SM.BA	Scuola dell'infanzia "Gambaro"	SCUOLA	Via Radisi, 4
E08_SM.BA	Scuola dell'infanzia "S. Lucia"	SCUOLA	Via Vittorio Veneto, 8
E08_SM.BA	Municipio ed Uffici Tecnici	SERVIZI AL CITTADINO	Piazza del popolo, 36
E09_SM.BA	Centro Bertacco e sala civica	SERVIZI AL CITTADINO	Via Roma, 15
E10_SM.BA	Centro Aperto	SERVIZI AL CITTADINO	Via Firenze, 1
E11_SM.BA	Stazione	SERVIZI AL CITTADINO	Via XXVI Aprile
E12_SM.BA	Ufficio Postale	SERVIZI AL CITTADINO	Via Radisi 30
E13_SM.BA	Chiesa di San Martino Vescovo	CULTURA	Piazza del Popolo, 23
E14_SM.BA	Biblioteca comunale don Lorenzo Milani	CULTURA	Piazza del Popolo, 26
E15_SM.BA	Teatro E. Peroni	CULTURA	Piazza del Popolo, 23
E16_SM.BA	Cimitero	CIMITERO	Via Fenil Novo
E17_SM.BA	Azienda ULSS 9 - Scaligera	SANITA'	Via Nazionale, 13
E18_SM.BA	Fondazione casa di riposo San Giuseppe Onlus	SANITA'	Via Radisi 26
E19_SM.BA	Comando stazione Carabinieri San Martino Buon Albergo	SICUREZZA	Via Genova
E20_SM.BA	Sede Polizia Municipale	SICUREZZA	Via Radisi, 38
E21_SM.BA	Spogliatoi campi Sportivi	SPORT	Via Divisione Acqui
E22_SM.BA	Palestra esterna alla scuola Todaro	SPORT	Via Serena.

PLANIMETRIA DELL'ABITATO DI SAN MARTINO BUON ALBERGO

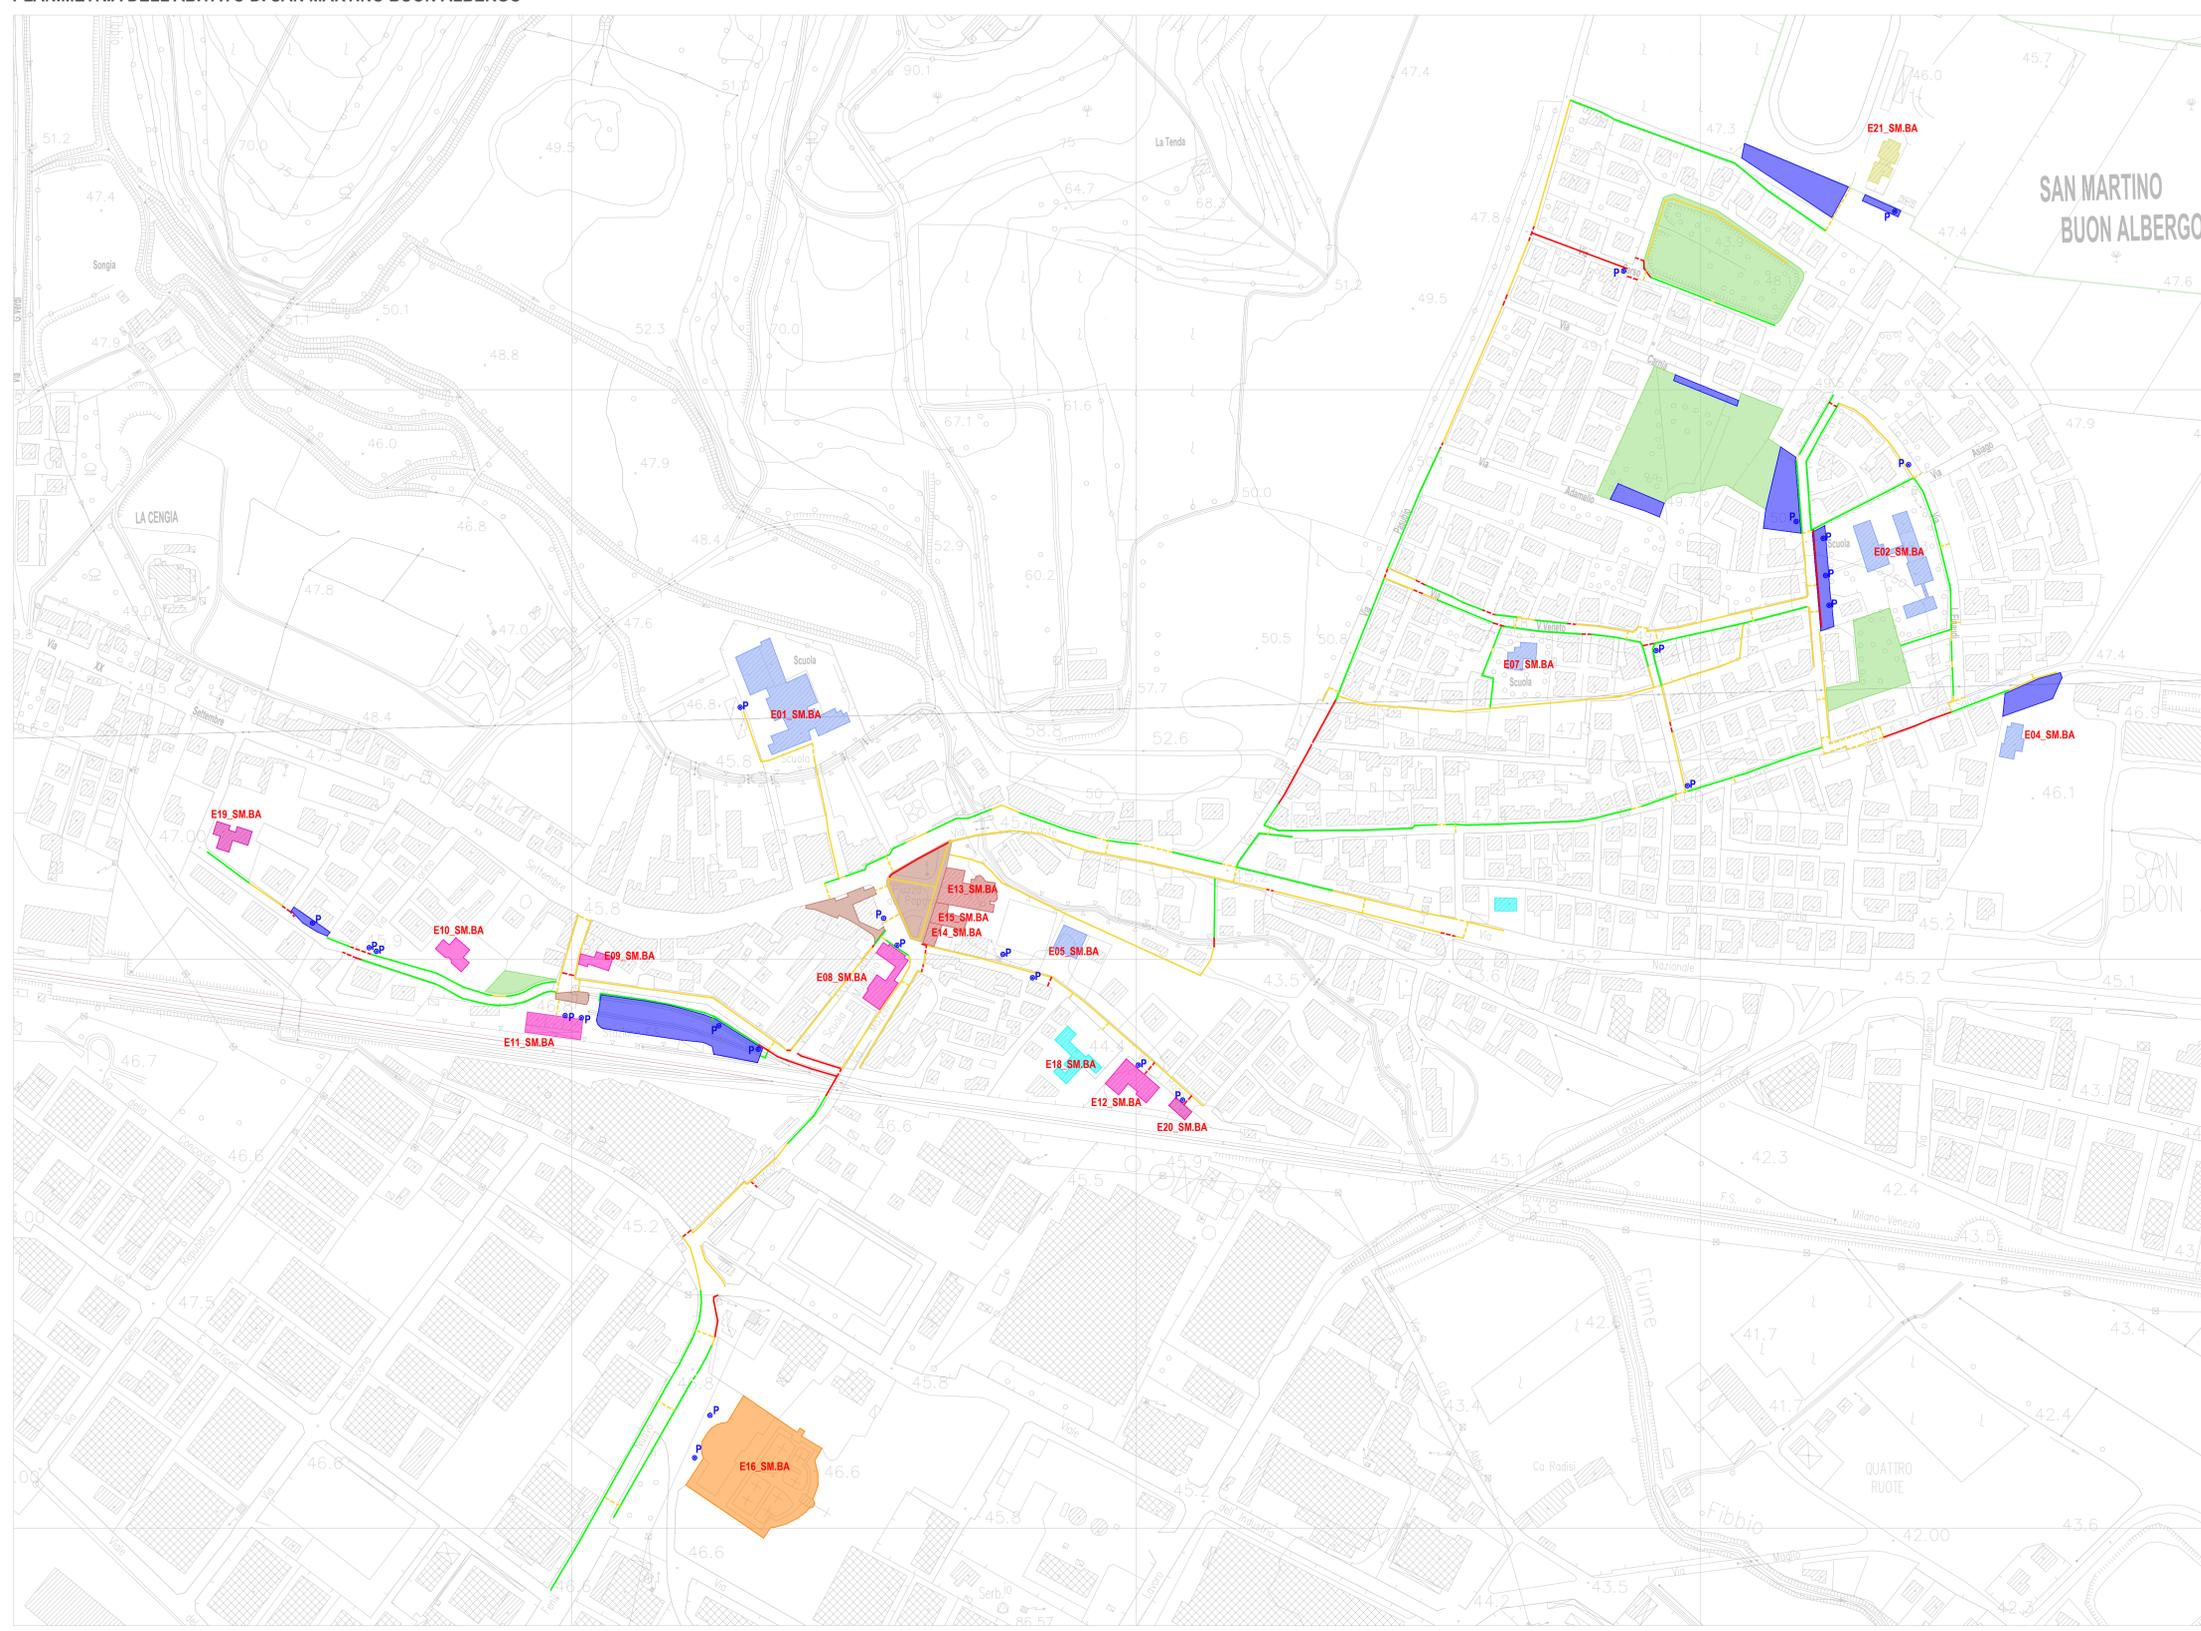

PLANIMETRIA DELL'ABITATO DEL QUARTIERE SANT'ANTONIO

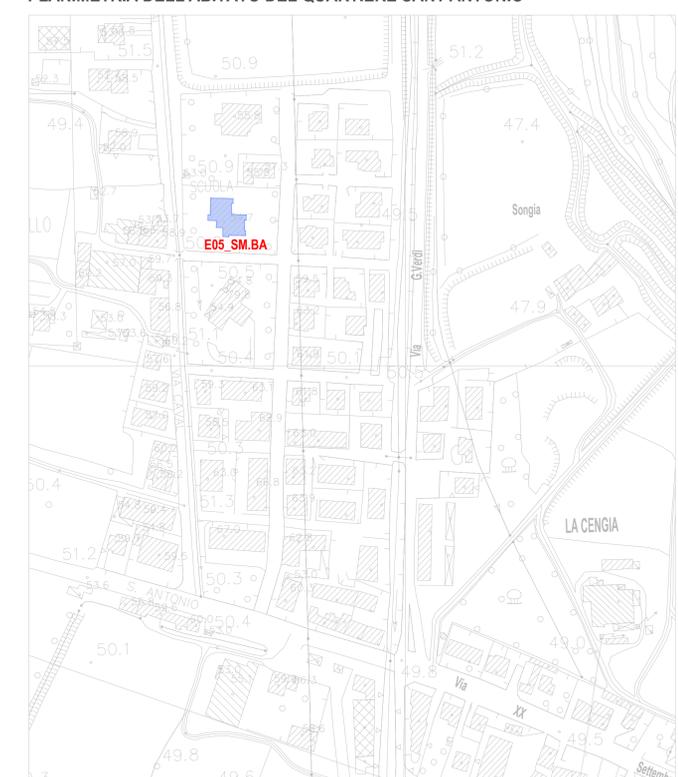

PLANIMETRIA DELL'ABITATO DEL QUARTIERE CASE NUOVE

